


## UAA5 : RÉALISER LA POSE COLLÉE DE CARREAUX SUR PAROIS VERTICALE ÉPREUVE MURALE, faïence 20x20 – Joints 2mm.

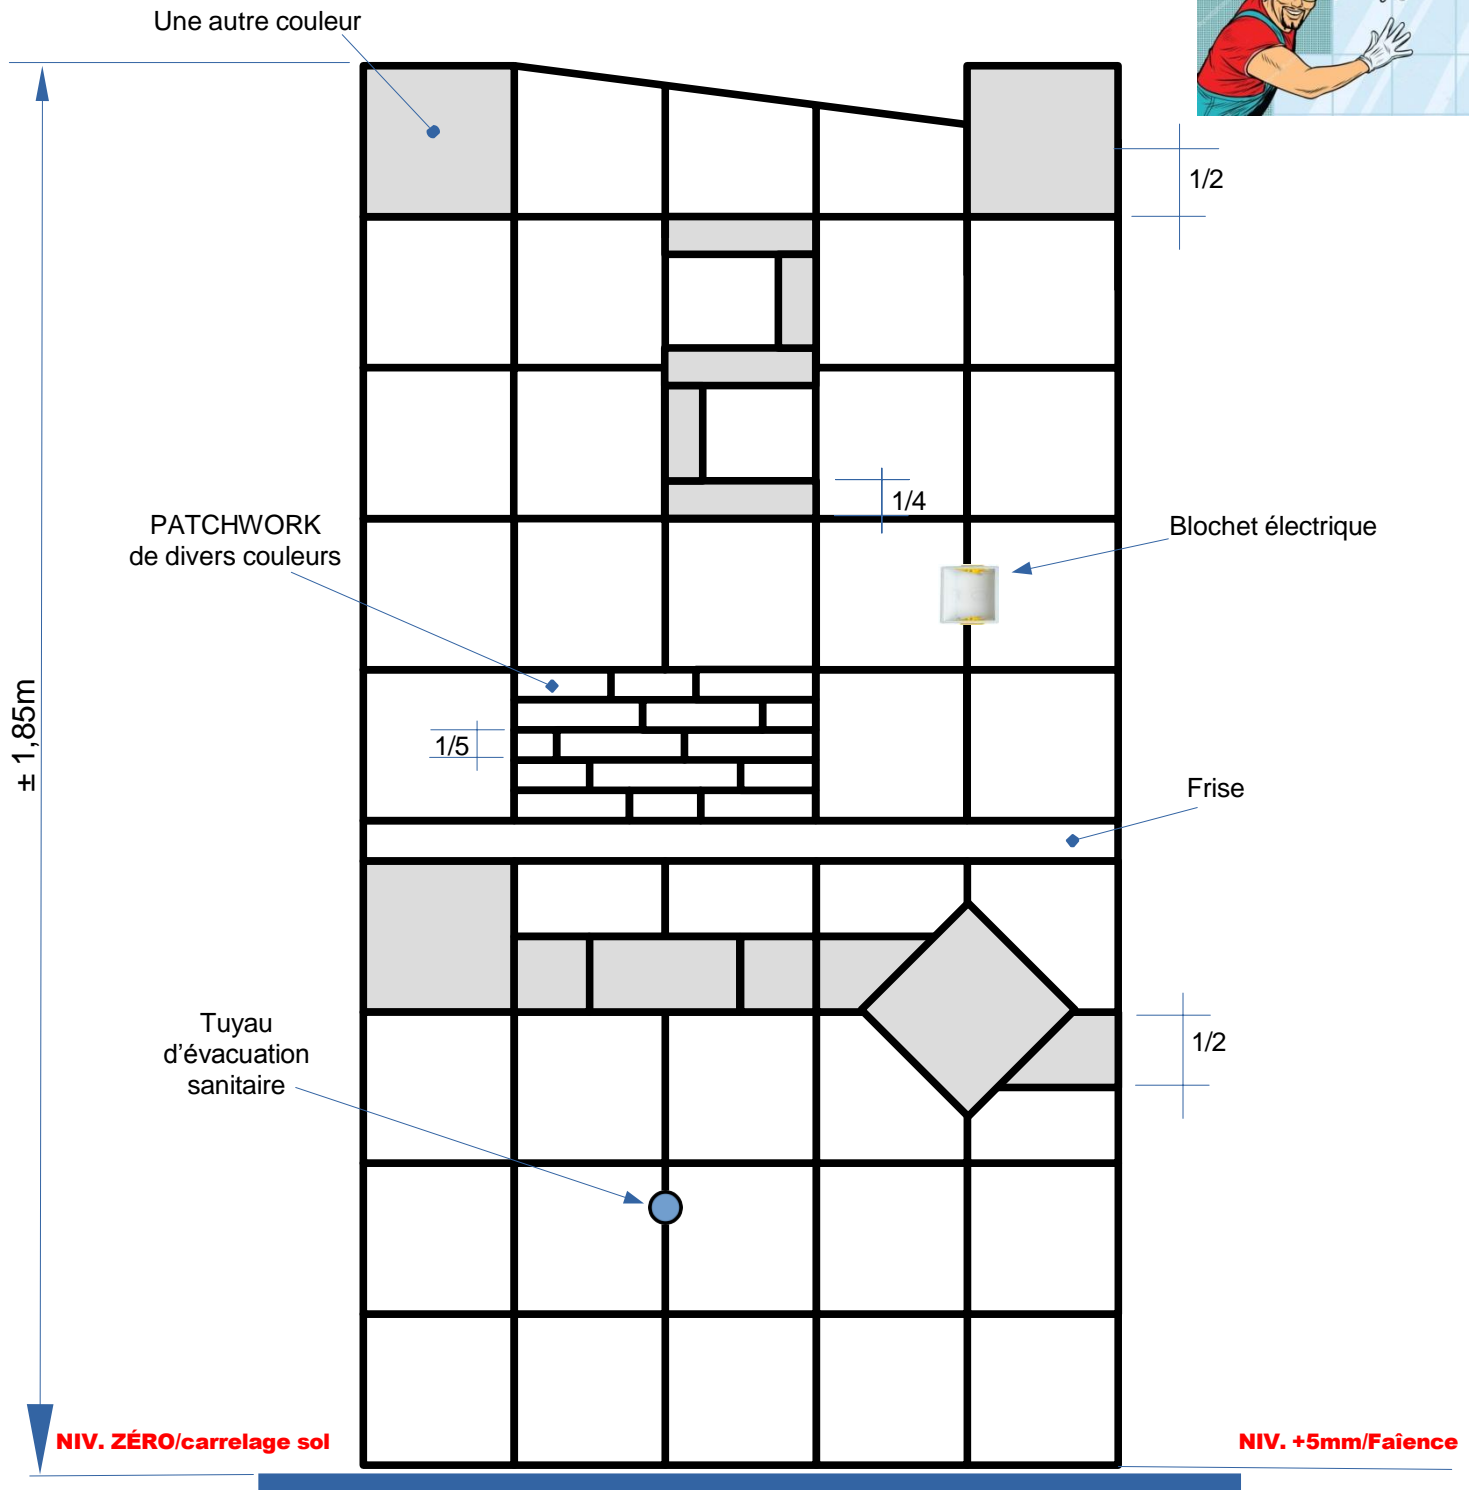

### REMARQUE :

L'exercice est à centrer par rapport à la surface murale.

Toutes les coupes droites et à 45° se font à la CARRELETTE.

Les coupes, pour les tuyaux sanitaires et le blochet se font avec la scie à eau à disposition sur le chantier. Le contour des tuyaux, une coupe circulaire est de rigueur.

Peut-être prévoir un escabeau 4 marches pour le candidat ???

Suivant l'état d'avancement des candidats, un exercice libre sera imposé en faïence 15x15 sur un support de 60x60 (libre cours à sa créativité).